



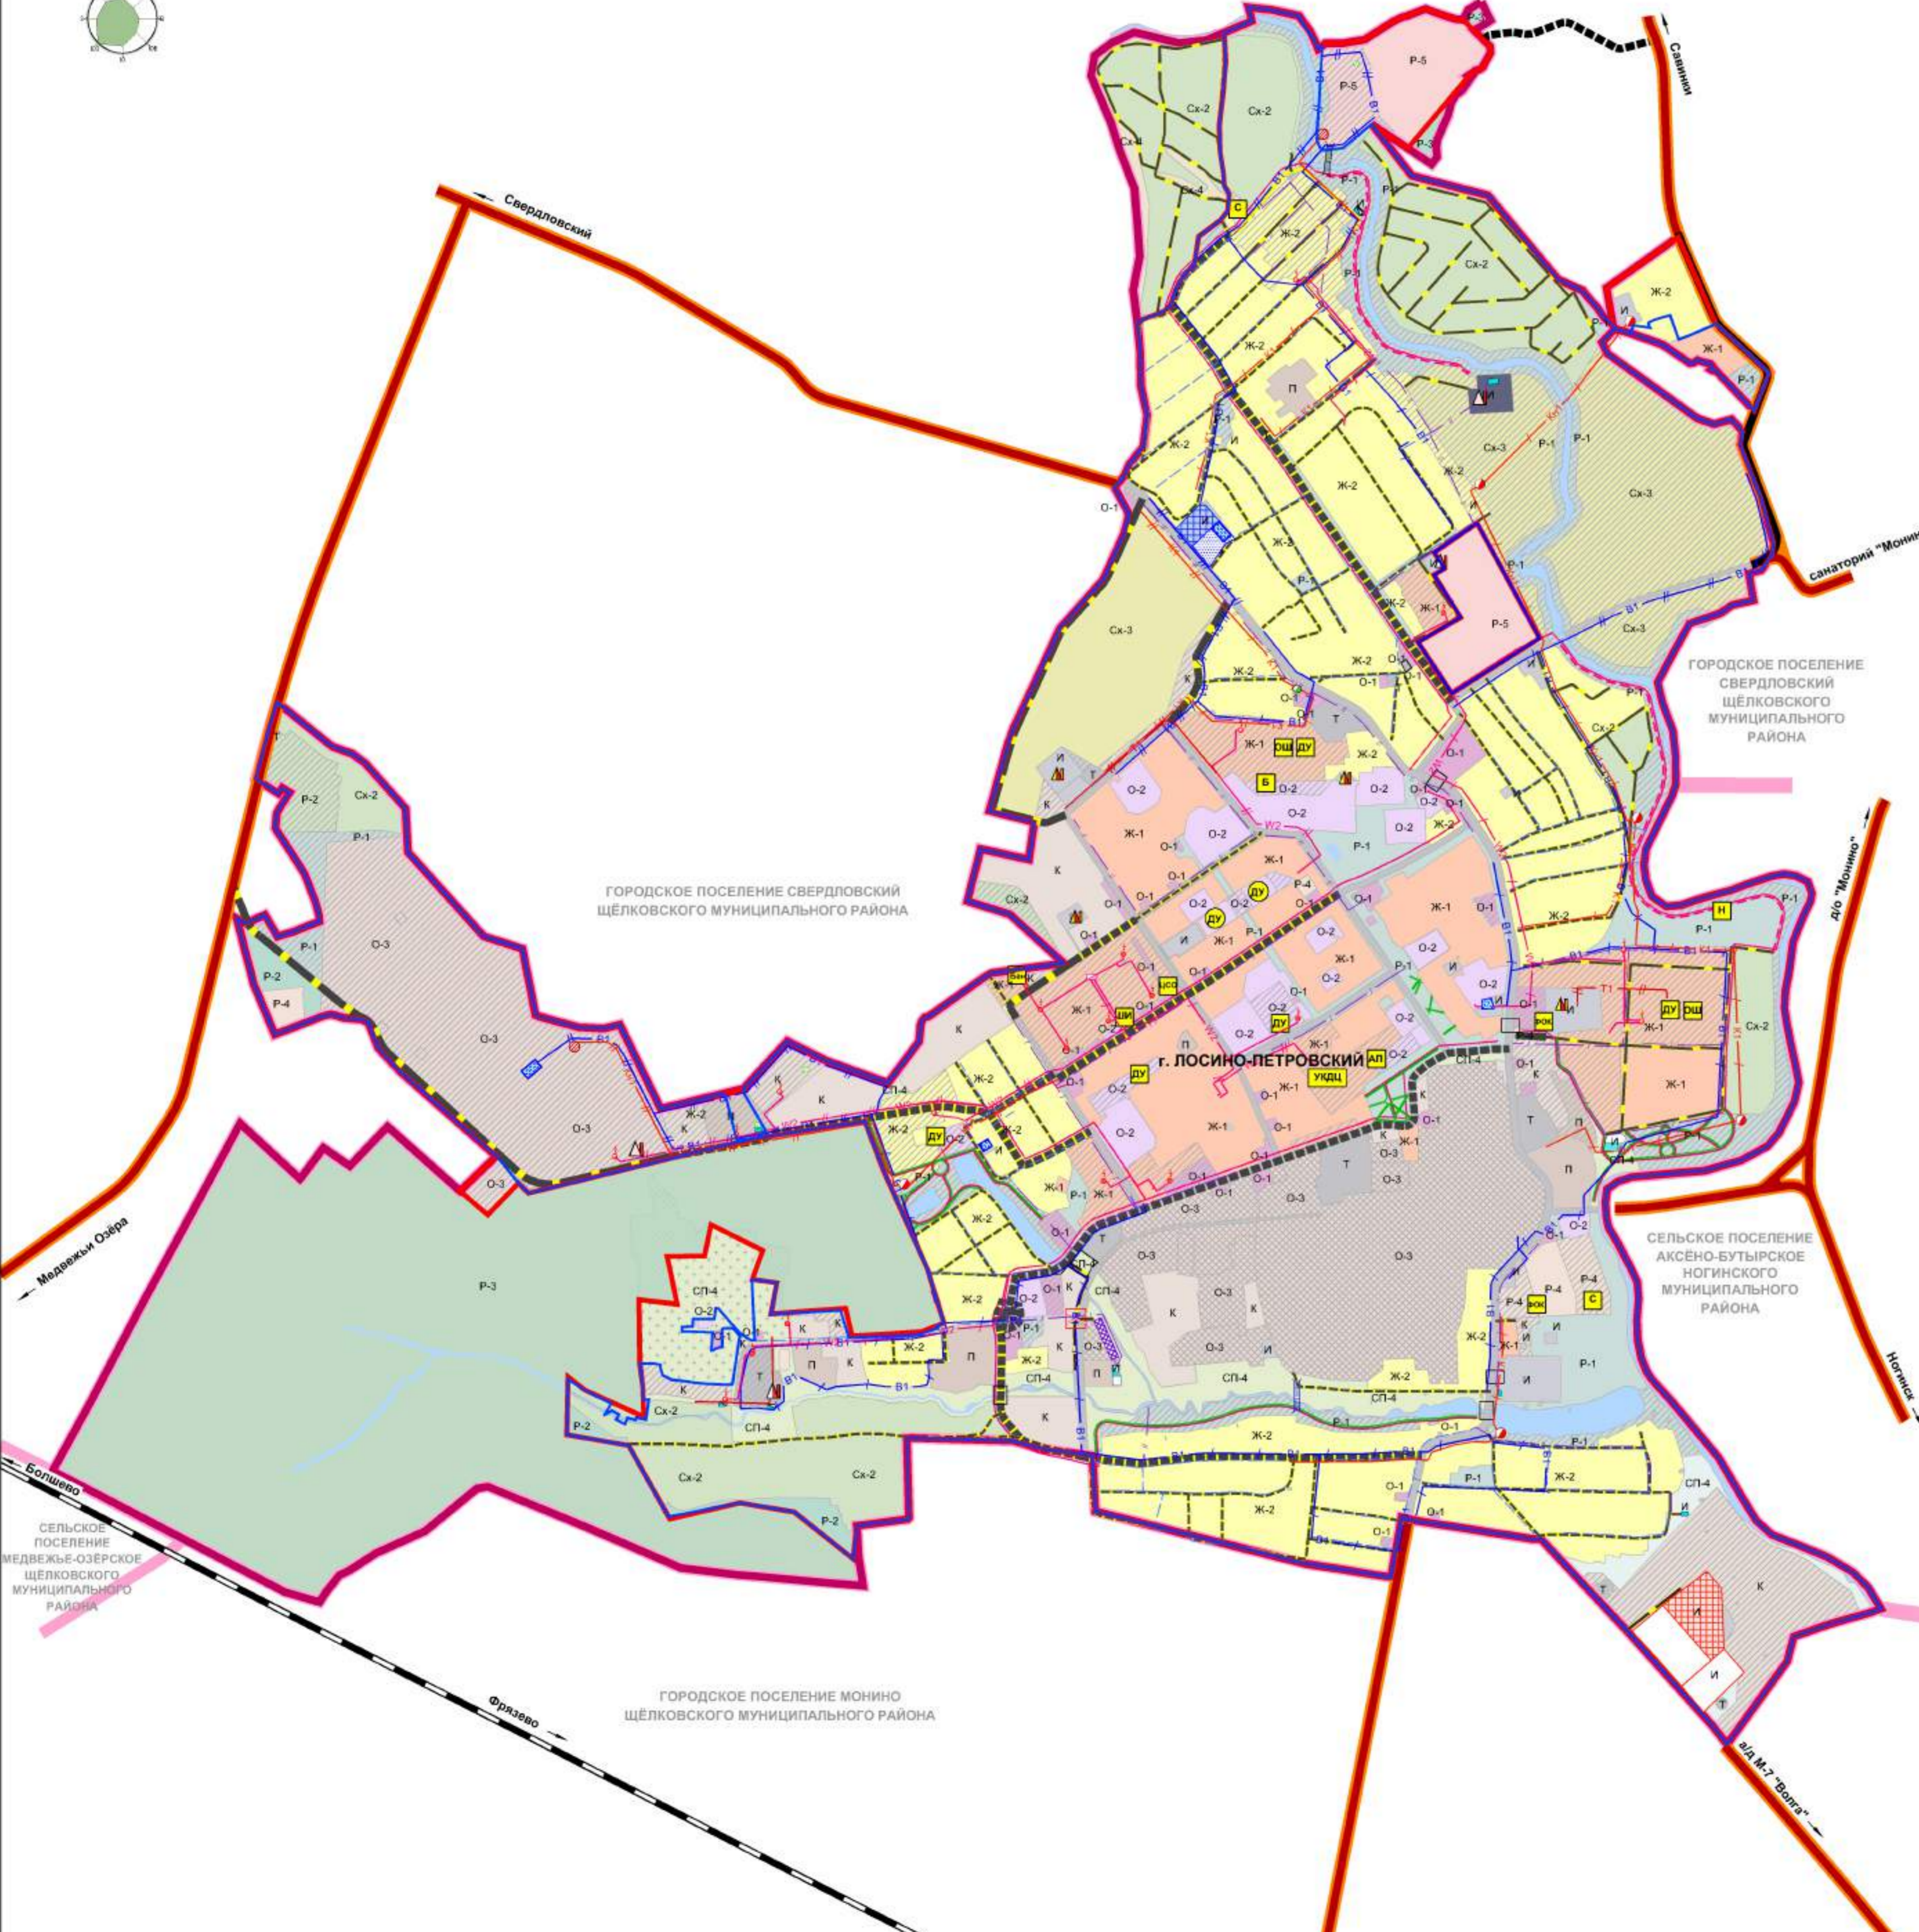

ГЕНЕРАЛЬНЫЙ ПЛАН ГОРОДСКОГО ОКРУГА ЛОСИНО-ПЕТРОВСКИЙ

КАРТА ПЛАНИРУЕМОГО РАЗМЕЩЕНИЯ ОБЪЕКТОВ МЕСТНОГО ЗНАЧЕНИЯ ГОРОДСКОГО ОКРУГА

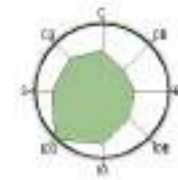

Границы

- Щёлковского и Ногинского муниципальных районов
- городского округа Лосино-Петровский
- города Лосино-Петровский
- земельных участков поставленных на кадастровый учет

Объекты местного значения

- Учреждения культуры**
универсальный культурно-досуговый центр
- Физкультурно-спортивные сооружения**
плоскостные спортивные сооружения
физкультурно-оздоровительный комплекс
спортивно-рекреационный центр
- Зелёные насаждения общего пользования**
парки, скверы, бульвары
- Учреждения образования**
общеобразовательные школы
дошкольные образовательные учреждения
школа искусств
- Учреждения здравоохранения**
лечебный корпус
амбулаторно-поликлиническое учреждение
универсальный комплексный центр
социального обслуживания населения
- Гидротехнические сооружения**
набережная
- Объекты коопунально-бытового назначения**
баня
- Объекты инженерной инфраструктуры**
водозаборные узлы (водонапорно-насосные станции)
реконструируемые водопроводные сети
очистные сооружения водоотведения (реконструируемые, частная)
очистные сооружения водоотведения (реконструируемые)
самотечные коллекторы водоотведения
напорные коллекторы водоотведения
канализационные насосные станции (КНС)
очистные сооружения поверхностного стока
накопительный резервуар
открытая сеть дождевой канализации
закрытая сеть дождевой канализации
распределительные пункты, распределительные трансформаторные подстанции (РП)
трансформаторные подстанции (ТП) 10(6)/0,4 кВ
воздушно-кабельные линии электропередачи напряжением 6(10) кВ
котельные
реконструируемые муниципальные котельные
автономные источники теплоснабжения (АИТ)
сети теплоснабжения
снегосвалка и снегоплавильный пункт
- Объекты транспортной инфраструктуры**
обычные автомобильные дороги
магистральные улицы районного значения, главные улицы
улицы в жилой застройке
улицы в коммунально-складских районах
пешеходные улицы, дорожки
набережные
велосипедные дорожки
мосты пешеходные
мосты
пешеходные переходы в разных уровнях
железнодорожный переход неохраняемый

Функциональные зоны

- Жилые зоны**
Зона многоквартирной жилой застройки
Зона застройки индивидуальными и блокированными жилыми домами
- Общественно-деловые зоны**
Многофункциональная общественно-деловая зона
Зона специализированной общественной застройки (зона размещения объектов социального, бытового, образовательного, культурного и религиозного назначения)
Общественно-производственная зона
- Производственные зоны**
Производственная зона
Коммунальная зона (гаражи, парковки)
- Зона инженерной инфраструктуры**
- Зона транспортной инфраструктуры**
- Зоны сельскохозяйственного использования**
Зона, предназначенная для ведения садового и дачного хозяйств
Зона иного использования
Зона сельскохозяйственного производства
- Зоны рекреационного назначения**
Зона зеленых насаждений общего пользования (парки, скверы, бульвары, сады)
Зона лесопарков
Зона лесов
Зона объектов физической культуры и массового спорта
Зона объектов отдыха и туризма
- Зоны специального назначения**
Зона кладбищ
Зона озеленения специального назначения
- Зоны водных объектов**

сущ.	план.	реконструкция	реновация
Ж-1	Ж-1		
Ж-2	Ж-2		
О-1	О-1		
О-2	О-2		
О-3	О-3		О-3
П	П		
К	К		
И	И		
Т	Т		
Ск-2	Ск-2		
Ск-4			
Ск-3	Ск-3		
Р-1	Р-1		
Р-2			
Р-3			
Р-4	Р-4		
Р-5	Р-5		
СП-1			
СП-4			

план.	рекон.
УКЦ	
С	
К	
СР	
Ш	
ДШ	
ШИ	
Б	
АП	
КА	
Н	
БН	
1 кв. ст. (2022 г.)	
взв. срок (2039 г.)	
Б1	
К1	
К1-1	
К1-2	
Должность	ФИО	Подпись	Дата	Государственный контракт от 04.03.2015 № 1136/15		
Зам. ген. директора	Климов Д. В.			Московская область, городской округ Лосино-Петровский		
Гл. архитектор	Малышева О. В.					
Гл. инженер	Долганов А. А.					
Рук. МТП № 1	Хирена Н. В.					
Вед. инженер	Бочарова М. И.					
Генеральный план городского округа Лосино-Петровский Московской области. (Положение о территориальном планировании)				Стадия	Лист	Листов
Карта планируемого размещения объектов местного значения городского округа М 1:10 000				П	П.1	3
				ГУП МО "НИИ градостроительства" МТП № 1 ОКП		